


ΠΕΡΙΜΕΤΡΑ					
ΣΗΜΕΙΟ	X	Y	ΣΗΜΕΙΟ	X	Y
1	15,00	27,03	26	5,96	19,25
2	16,36	26,00	27	6,19	18,89
3	6,64	22,68	28	5,63	18,81
4	8,43	21,32	29	7,00	17,39
5	8,80	20,41	30	5,36	18,49
6	9,25	19,86	31	6,13	17,92
7	8,26	19,70	32	6,67	17,31
8	7,58	20,21	33	7,58	16,61
9	7,52	20,13	34	3,83	19,00
10	7,40	20,22	35	3,76	18,91
11	6,44	20,96	36	5,04	18,04
12	6,30	20,63	37	5,46	17,93
13	7,15	19,90	38	6,31	16,93
14	7,53	21,49	39	6,69	16,77
15	5,64	21,27	40	7,00	16,62
16	5,33	21,62	41	7,26	16,20
17	5,08	21,30	42	7,33	12,16
18	4,84	20,98	43	4,88	14,14
19	4,99	20,65	44	4,83	14,14
20	4,90	20,40	45	6,63	11,55
21	6,18	19,95	46	9,59	15,20
22	6,50	19,71	47	5,07	9,56
23	7,06	19,78	48	5,05	9,06
24	7,38	19,54	49	6,97	8,44
25	8,60	18,59	50	5,96	8,26

ΦΩΤΙΣΤΙΚΑ					
Φ	X	Y	Φ	X	Y
Φ1	15,67	2,90	Φ11	15,38	2,31
Φ2	5,14	10,03	Φ12	15,45	2,70
Φ3	0,69	14,39	Φ13	4,82	10,54
Φ4	16,21	6,98	Φ14	5,12	10,27
Φ5	9,41	11,90	Φ15	0,47	19,79
Φ6	3,87	18,63	Φ16	0,72	14,11
Φ7	7,01	22,83	Φ17	16,22	6,98
Φ8	11,99	17,92	Φ18	16,30	6,78
Φ9	11,84	13,78	Φ19	9,48	11,67
Φ10	13,71	21,36	Φ20	9,31	11,31
Φ11	9,67	26,22	Φ21	4,11	18,63
Φ12	11,85	29,17	Φ22	4,43	18,39
Φ13	14,71	26,96	Φ23	7,26	22,83
Φ14	19,63	23,20	Φ24	7,49	23,18
			Φ25	19,42	22,65

ΥΠΟΜΗΜΑ:

- ΤΟΠΙΚΕΣ ΠΛΑΚΕΣ
- ΟΔΕΥΣΗ ΑΜΕΛΑ
- ΧΩΡΟΣ ΠΑΡΕΝΒΑΣΗΣ
- ΔΑΠΕΔΟ ΑΣΦΑΛΤΟΣ
- ΦΥΤΕΚΟ ΤΥΠΟΣ
- ΑΥΤΟΝΟΜΟ ΦΩΤΙΣΤΙΚΟ LED (D=20 εκ.)
- ΙΣΤΟΣ ΦΩΤΙΣΤΙΚΟΥ (H=4,00 M, βάση D=26 εκ, πλάκα έδρασης 31X31 εκ)
- ΛΙΘΕΛΑΤΕΣ (H=1,00 M)
- ΑΠΟΧΕΤΕΣ ΑΝΤΙΡΕΥΣΗΣ

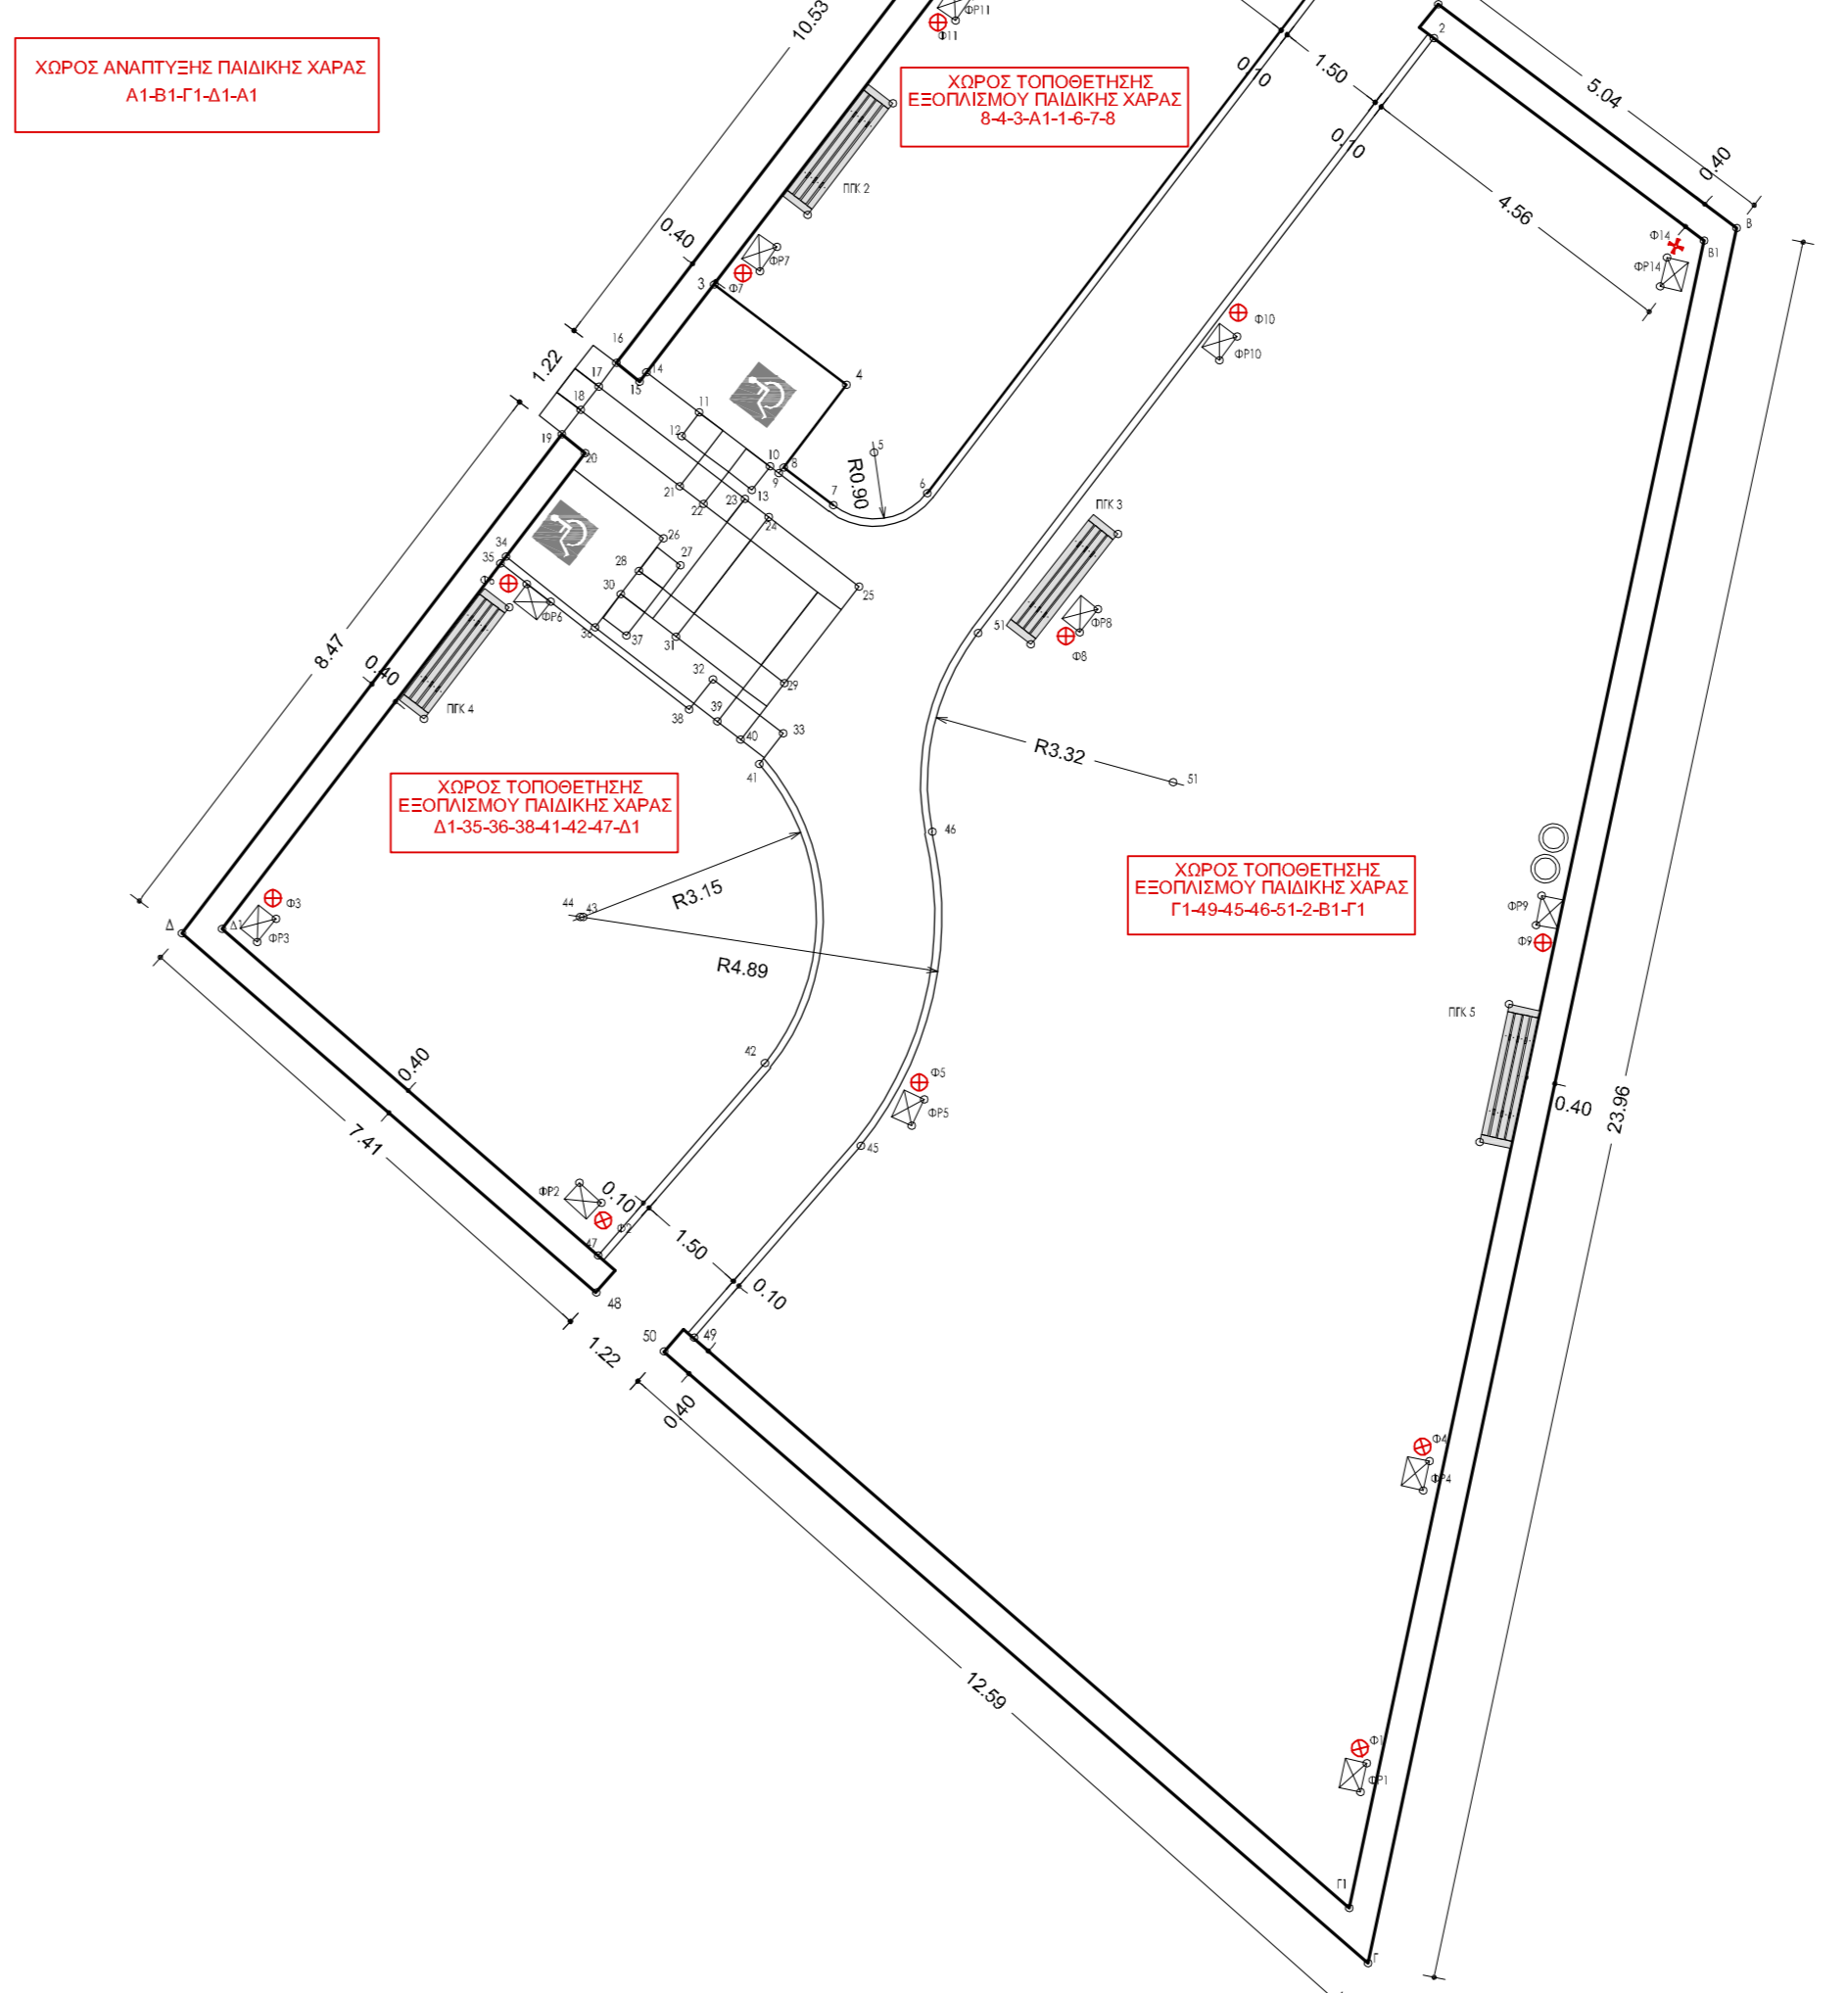

ΕΛΛΗΝΙΚΗ ΔΗΜΟΚΡΑΤΙΑ
ΠΕΡΙΦΕΡΕΙΑ ΗΠΕΙΡΟΥ
ΝΟΜΟΣ ΑΡΤΑΣ
ΔΗΜΟΣ ΚΕΝΤΡΙΚΩΝ ΤΖΟΥΜΕΡΚΩΝ
ΤΜΗΜΑ ΤΕΧΝΙΚΩΝ ΥΠΗΡΕΣΙΩΝ

ΔΗΜΟΣ ΚΕΝΤΡΙΚΩΝ ΤΖΟΥΜΕΡΚΩΝ
ΟΙΚΙΣΜΟΣ ΑΓΝΑΝΤΩΝ - Δ.Ε. ΑΓΝΑΝΤΩΝ
ΒΙΟΚΛΙΜΑΤΙΚΗ ΑΝΑΒΑΘΜΙΣΗ ΠΡΩΗΝ ΔΗΜΑΡΧΕΙΟΥ ΑΓΝΑΝΤΩΝ ΚΑΙ ΠΡΟΣΘΗΚΗ ΠΑΙΔΙΚΗΣ ΧΑΡΑΣ ΜΕ ΑΝΑΚΥΚΛΩΣΙΜΑ ΥΛΙΚΑ ΕΚΠΑΙΔΕΥΤΙΚΟΥ ΧΑΡΑΚΤΗΡΑ
ΠΡΟΜΗΘΕΙΑ ΕΞΟΠΛΙΣΜΟΥ ΠΑΙΔΙΚΗΣ ΧΑΡΑΣ, ΠΕΡΙΟΡΙΣΜΕΝΗΣ ΕΝΕΡΓΕΙΑΚΗΣ ΚΑΤΑΝΑΛΩΣΗΣ ΜΕ ΟΡΓΑΝΑ ΑΠΟ ΑΝΑΚΥΚΛΩΜΕΝΑ ΥΛΙΚΑ, ΕΚΠΑΙΔΕΥΤΙΚΟΥ ΧΑΡΑΚΤΗΡΑ

ΜΕΛΕΤΗ ΕΦΑΡΜΟΓΗΣ ΑΡΙΘΜΟΣ ΣΧΕΔΙΟΥ
ΣΧΕΔΙΟ ΓΕΝΙΚΗΣ ΔΙΑΤΑΞΗΣ ΔΙΑΜΟΡΦΩΣΗ ΧΩΡΟΥ - ΚΑΤΟΨΗ ΔΙΑΤΑΞΗ ΕΞΟΠΛΙΣΜΟΥ ΠΑΙΔΙΚΗΣ ΧΑΡΑΣ ΣΓΔ

ΧΡΟΝΟΣ ΜΕΛΕΤΗΣ 2020 ΚΛΙΜΑΚΑ 1:100
Βουργαρέλι . 2020 Ο ΣΥΝΤΑΞΑΣ Βουργαρέλι . 2020 ΘΕΩΡΗΘΗΚΕ Ο ΠΡΟΪΣΤΑΜΕΝΟΣ