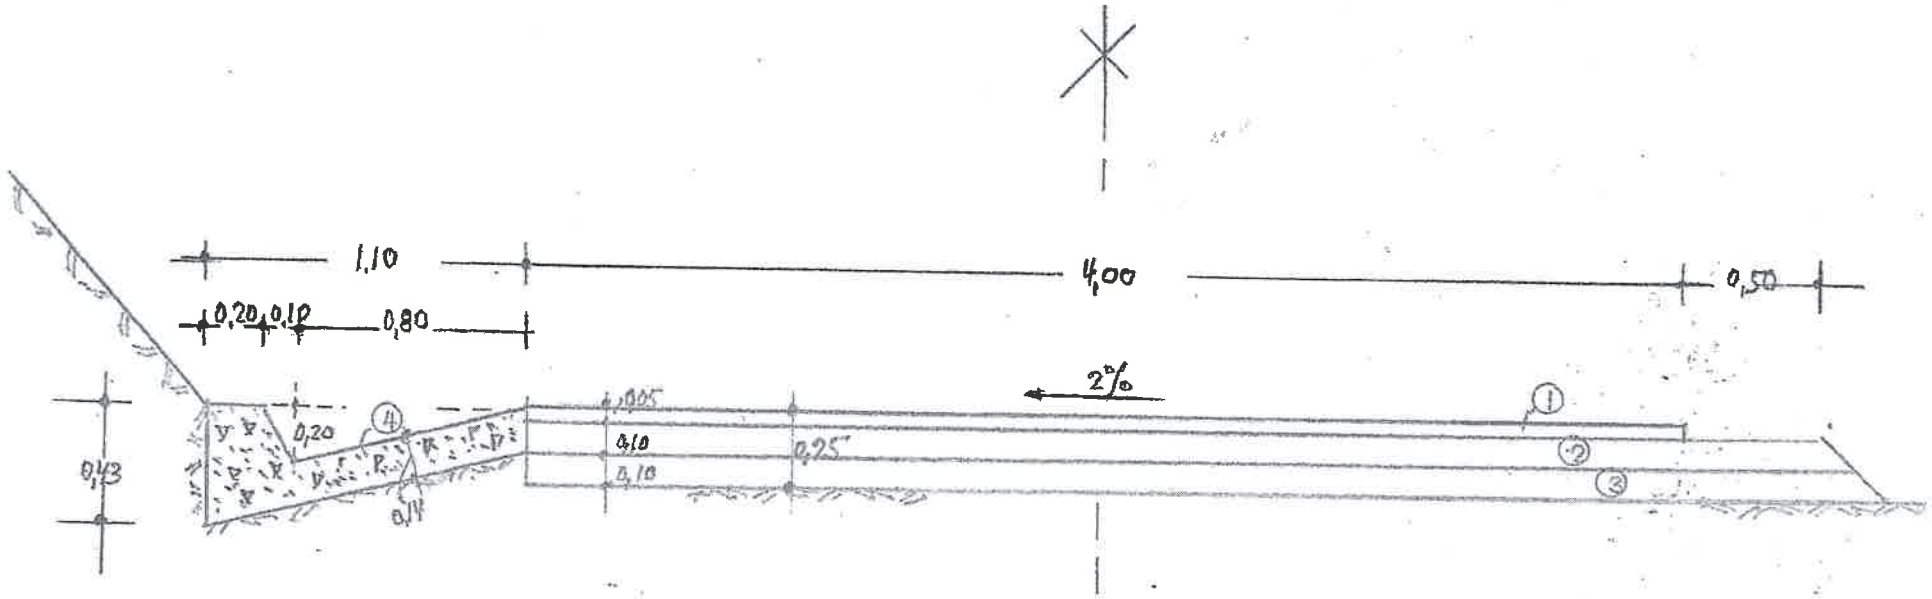

① ΑΣΦΑΛΤΙΚΗ ΣΤΡΩΣΗ Α-265 5ΕΚ
② ΥΛΙΚΟ ΟΔΟΣΤΡΩΣΙΑΣ 3Α-ΒΑΣΗ d=10ΕΚ
③ ΥΛΙΚΟ ΟΔΟΣΤΡΩΣΙΑΣ 3Α-ΥΠΟΒΑΣΗ d=10ΕΚ
④ ΤΑΦΡΟΣ ΟΜΒΡΙΩΝ

ΔΗΜΟΣ ΚΕΝΤΡΙΚΩΝ ΤΖΟΥΜΕΡΚΩΝ – ΤΕΧΝΙΚΗ ΥΠΗΡΕΣΙΑ

ΕΡΓΟ: Βελτίωση βατότητας αγροτικής οδού "Ξηρού-Κοντοδήμα" ΤΚ Παλκιοματούκου Δήμου Κεντρικών Τζουμέρκων

ΘΕΜΑ ΣΧΕΔΙΟΥ

ΤΥΠΙΚΗ ΔΙΑΤΟΜΗ 1:25

ΒΟΥΡΓΑΡΕΛΙ 09/02/2022
ΘΕΩΡΗΘΗΚΕ
Ο ΠΡΟΪΣΤΑΜΕΝΟΣ Τ.Υ

ΒΟΥΡΓΑΡΕΛΙ 09/02/2022
Ο ΣΥΝΤΑΞΑΣ

ΙΩΑΝΝΗΣ ΜΑΥΡΙΚΗΣ Η-Μ ΤΕ

ΒΑΣ. ΠΛΟΥΜΠΗΣ Π.Μ ΤΕ