

4355,000  
255,000

4354,900

4354,800

4354,700

4354,600

4354,500  
255,000

255,100




255,200

255,300

255,400

255,500

255,600

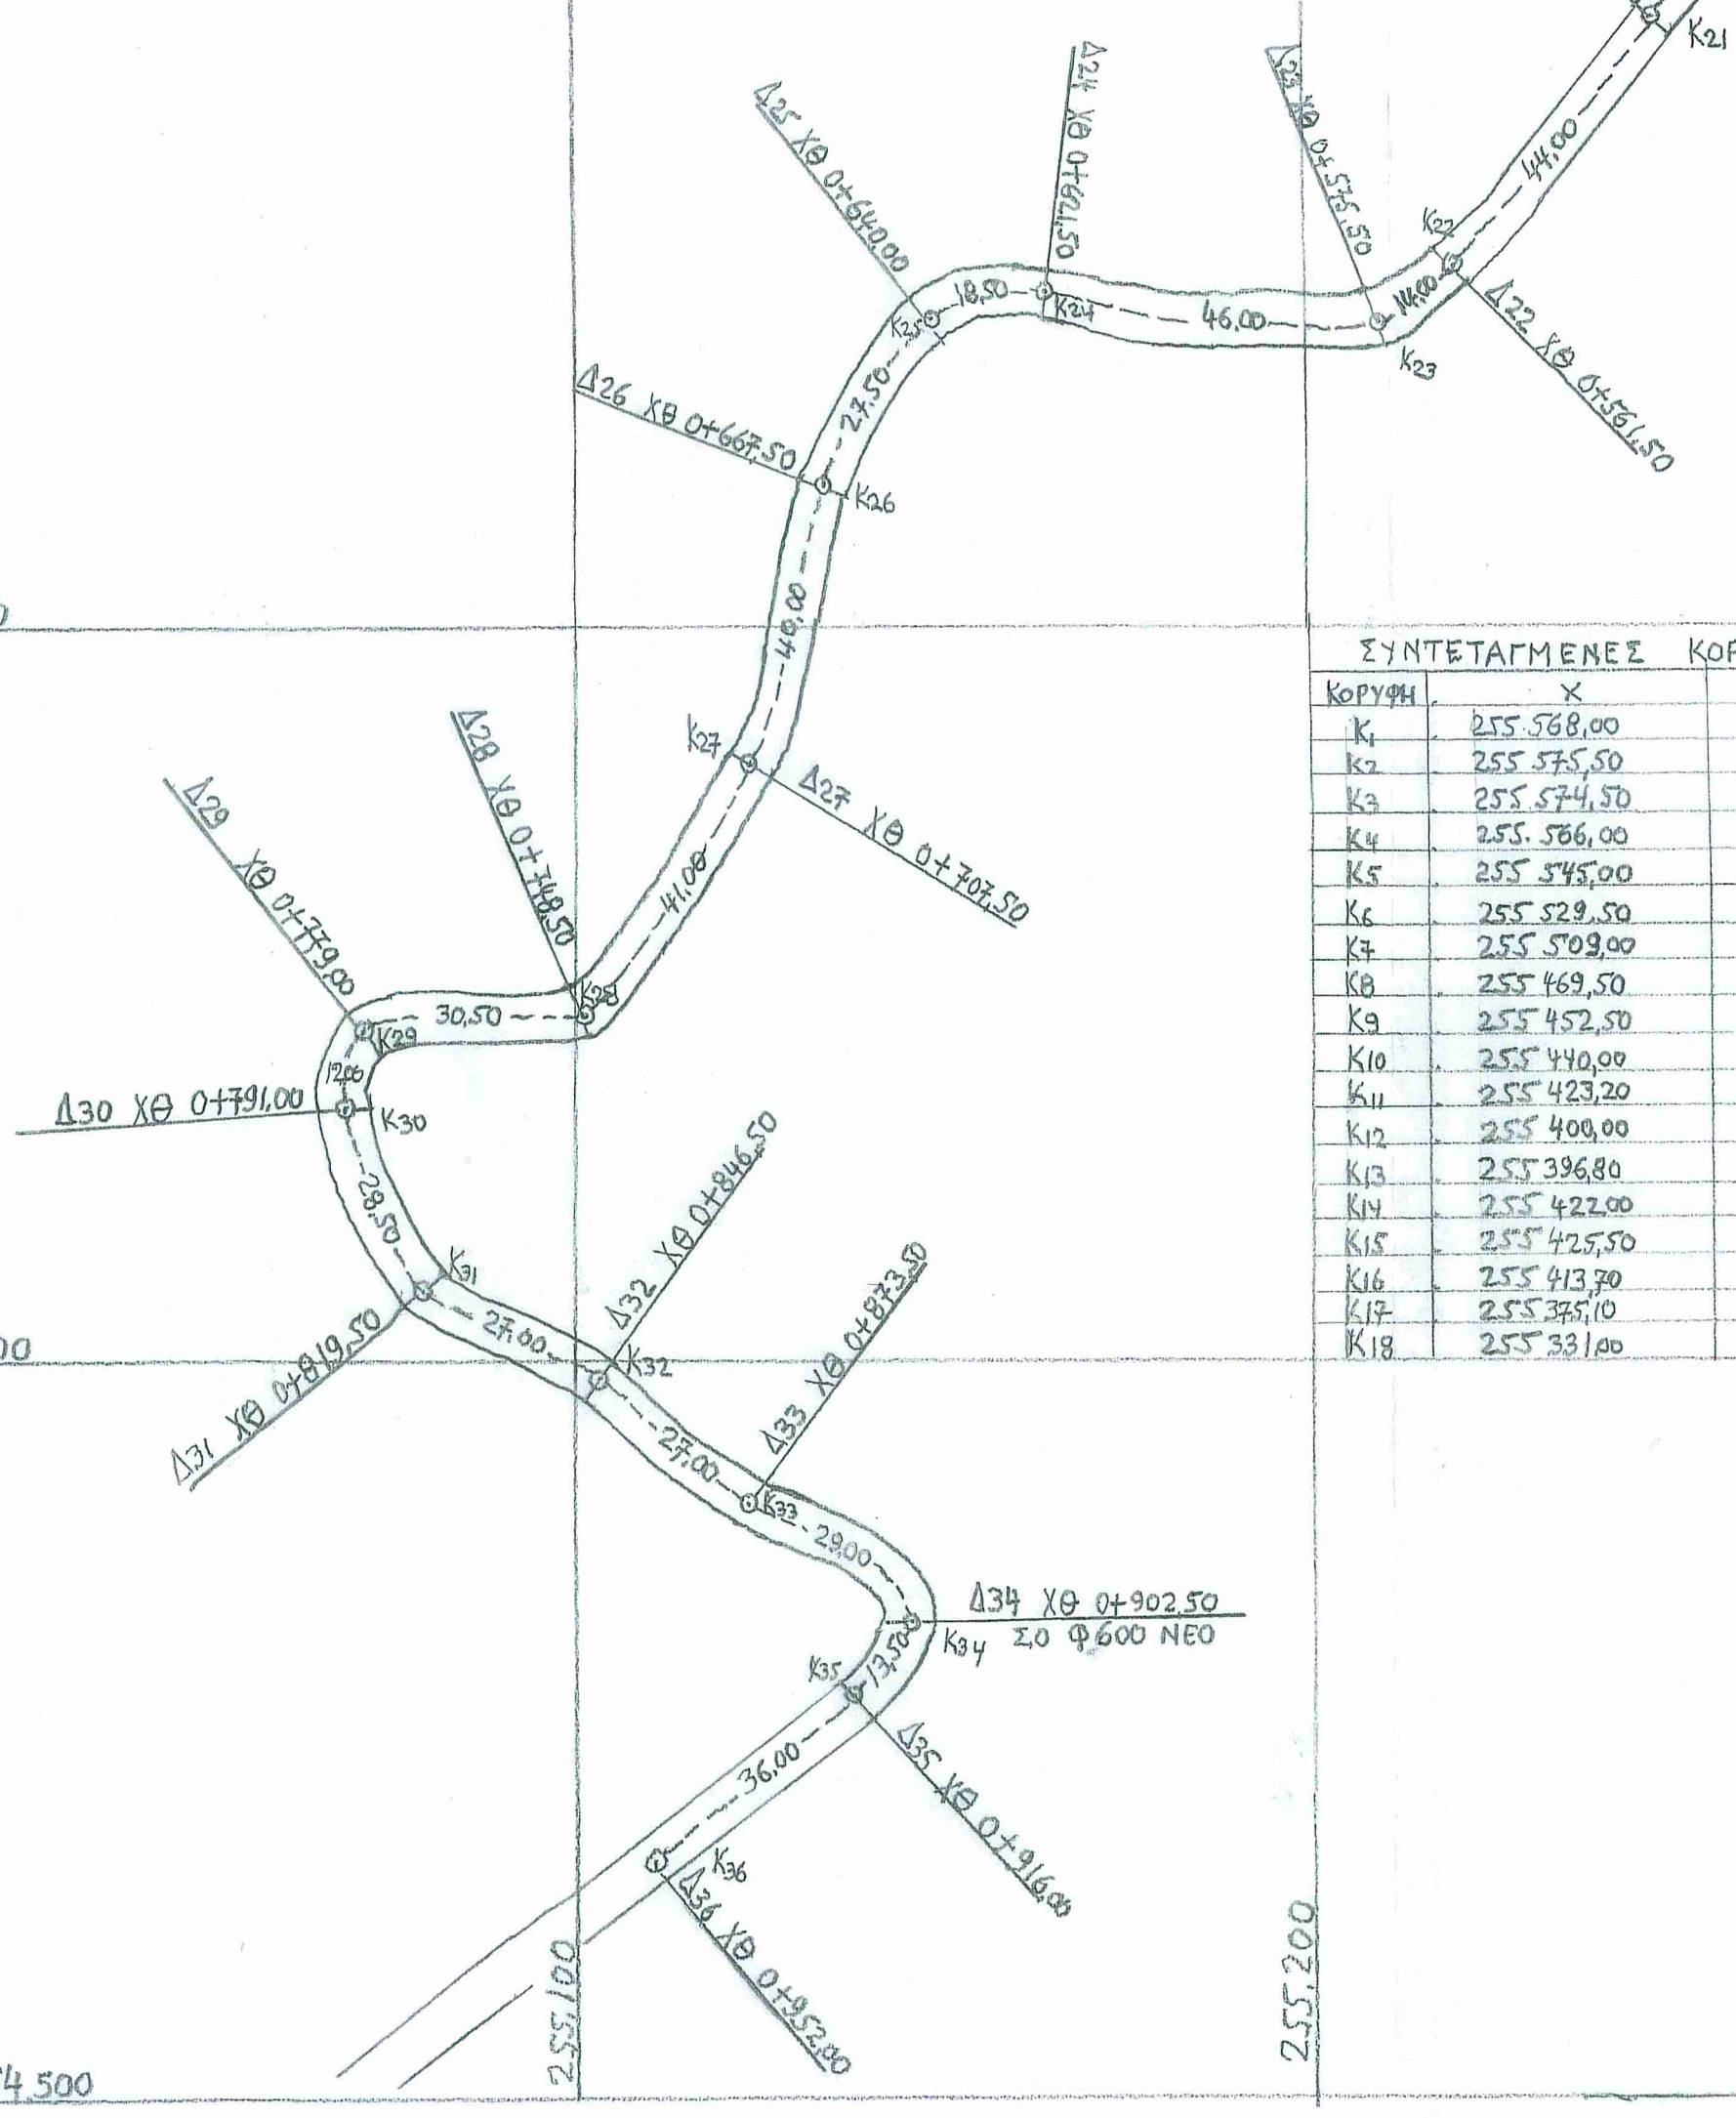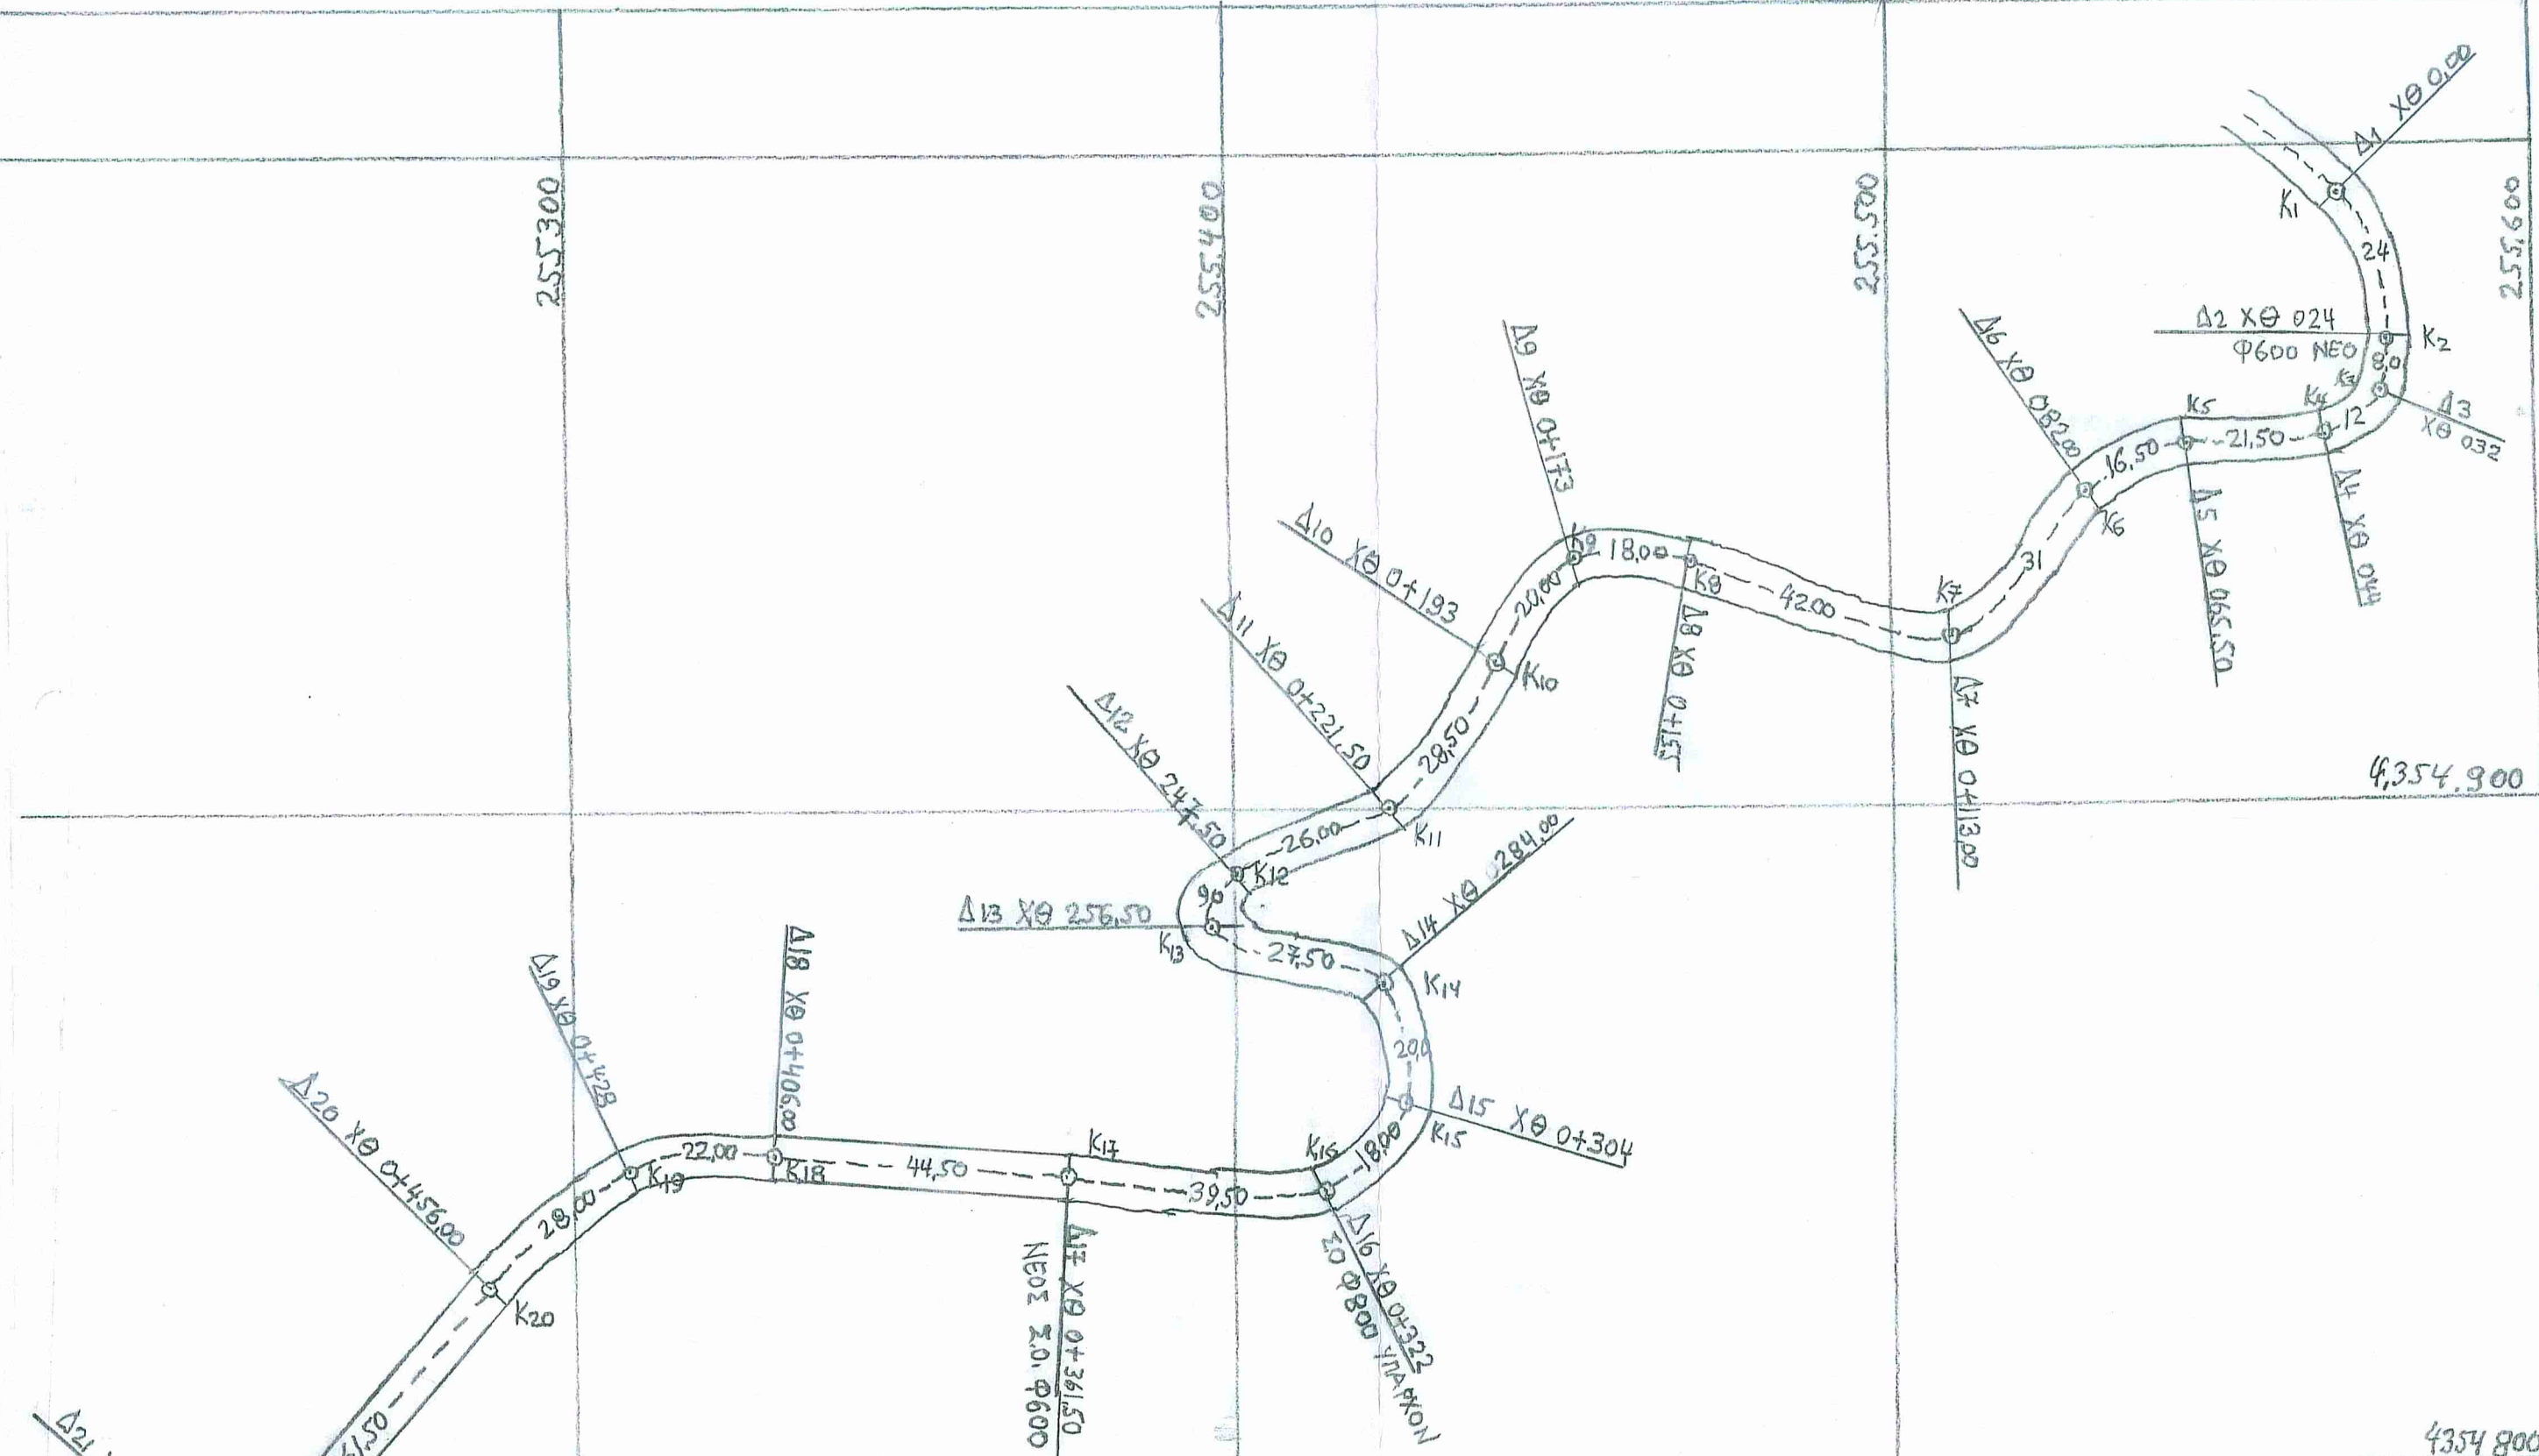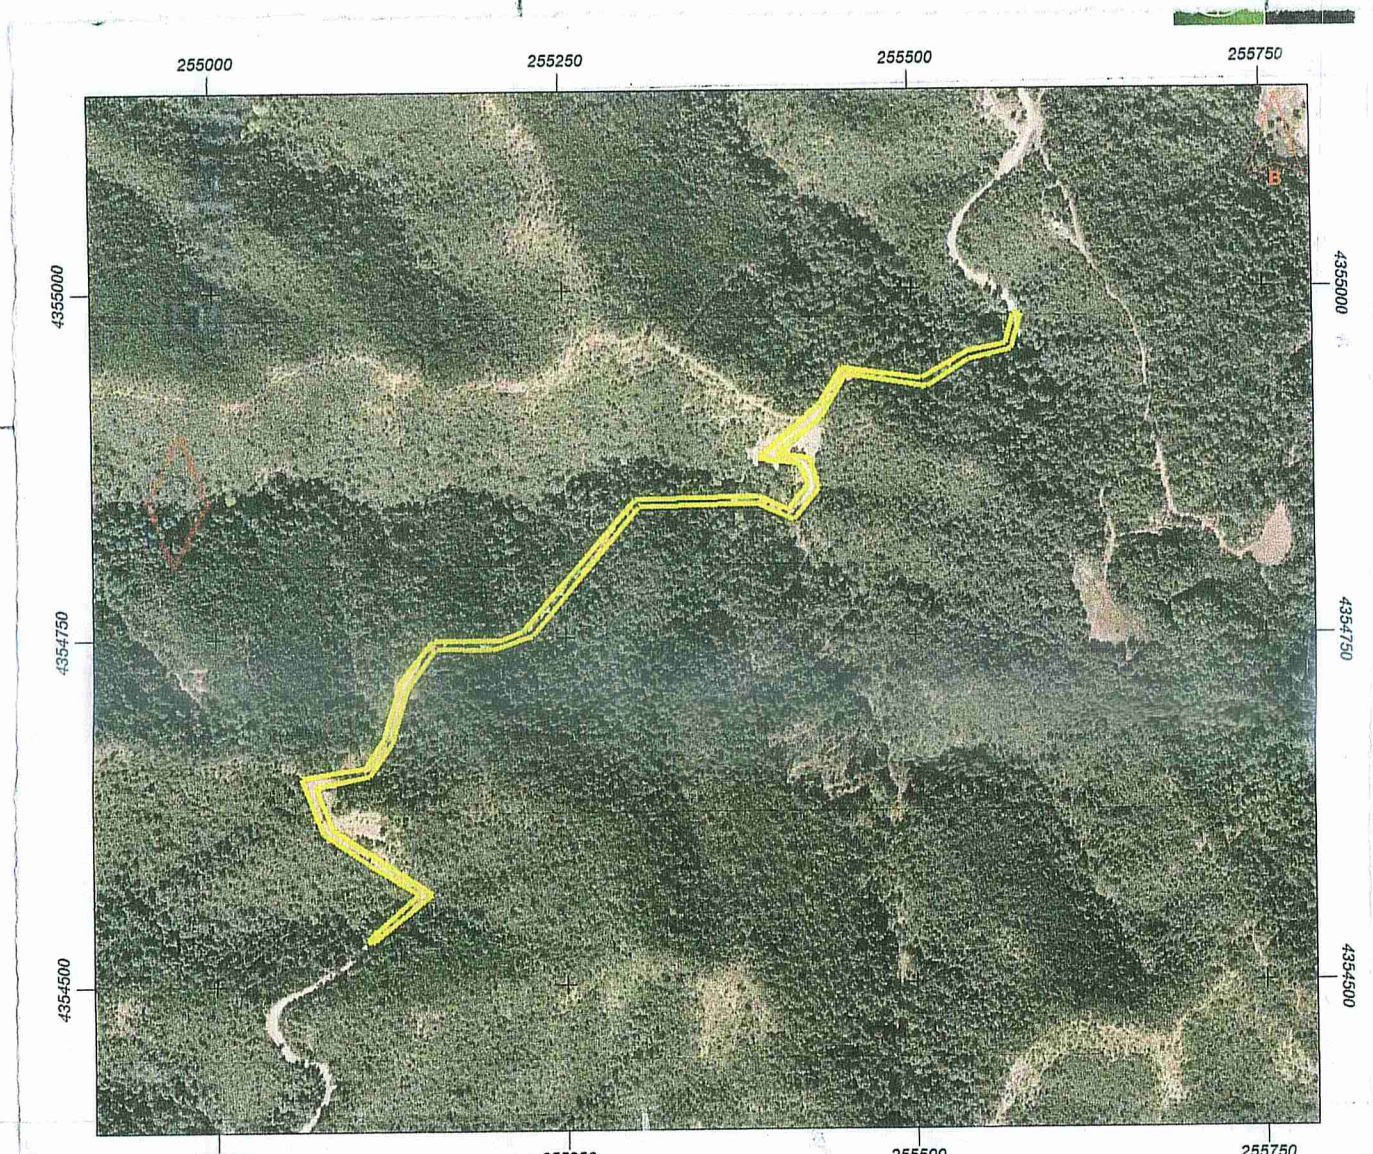

ΣΥΝΤΕΤΑΓΜΕΝΕΣ ΚΟΡΥΦΕΣ ΟΔΕΥΣΗΣ ΟΔΟΥ (ΕΓΣΑ 87)					
ΚΟΡΥΦΗ	X	Y	ΚΟΡΥΦΗ	X	Y
K1	255.568,00	4354.993,00	K19	255.308,41	4354.845,46
K2	255.575,50	4354.979,00	K20	255.287,30	4354.828,00
K3	255.574,50	4354.962,50	K21	255.248,35	4354.782,90
K4	255.586,00	4354.953,50	K22	255.221,56	4354.748,40
K5	255.545,00	4354.954,50	K23	255.210,45	4354.740,55
K6	255.529,50	4354.947,50	K24	255.164,70	4354.744,50
K7	255.509,00	4354.926,00	K25	255.149,50	4354.741,50
K8	255.469,50	4354.937,00	K26	255.134,50	4354.718,50
K9	255.452,50	4354.938,00	K27	255.124,50	4354.680,00
K10	255.440,00	4354.922,00	K28	255.101,50	4354.647,00
K11	255.423,20	4354.900,00	K29	255.074,50	4354.645,00
K12	255.400,00	4354.890,50	K30	255.069,00	4354.634,00
K13	255.396,80	4354.882,50	K31	255.079,70	4354.609,50
K14	255.422,00	4354.873,50	K32	255.103,50	4354.598,00
K15	255.425,50	4354.874,50	K33	255.123,80	4354.581,00
K16	255.413,70	4354.841,60	K34	255.146,00	4354.584,50
K17	255.395,10	4354.844,50	K35	255.138,00	4354.554,50
K18	255.331,00	4354.847,50	K36	255.111,00	4354.532,00

ΕΛΛΗΝΙΚΗ ΔΗΜΟΚΡΑΤΙΑ - ΝΟΜΟΣ ΑΡΤΑΣ - ΔΗΜΟΣ ΚΕΝΤΡΙΚΩΝ ΤΖΟΥΜΕΡΚΩΝ - ΑΥΤΟΤΕΛΕΣ ΤΜΗΜΑ ΤΕΧΝΙΚΩΝ ΥΠΗΡΕΣΙΩΝ

## ΔΗΜΟΣ ΚΕΝΤΡΙΚΩΝ ΤΖΟΥΜΕΡΚΩΝ

ΕΡΓΟ : ΒΕΛΤΙΩΣΗ ΒΑΤΟΤΗΤΑΣ ΑΓΡΟΤΙΚΗΣ ΟΔΟΥ  
"ΞΗΡΟΥ-ΚΟΝΤΟΔΗΜΑ" ΤΚ ΠΑΛΑΙΟΚΑΤΟΥΝΟΥ  
ΔΗΜΟΥ ΚΕΝΤΡΙΚΩΝ ΤΖΟΥΜΕΡΚΩΝ

ΘΕΜΑ ΣΧΕΔΙΟΥ

Αρ. Σχεδίου

ΟΡΙΖΟΝΤΙΟΓΡΑΦΙΑ ΟΔΟΥ

ΟΡΙΖ. 01

ΚΛΙΜΑΚΑ 1:1000

ΒΟΥΡΓΑΡΕΛΙ, 03/02/2022

Ο ΣΥΝΤΑΞΑΣ

ΒΑΣΙΛΕΙΟΣ ΠΛΟΥΜΠΗΣ  
ΠΟΛΙΤΙΚΟΣ ΜΗΧΑΝΙΚΟΣ ΤΕ

ΒΟΥΡΓΑΡΕΛΙ, 03/02/2022

ΘΕΩΡΗΘΗΚΕ  
Ο ΠΡΟΪΣΤΑΜΕΝΟΣ

ΙΩΑΝΝΗΣ ΜΑΥΡΙΚΗΣ  
ΗΛΕΚΤΡΟΛΟΓΟΣ ΜΗΧΑΝΙΚΟΣ ΤΕ