

1. ΤΟ ΔΙΑΓΡΑΜΜΑ ΕΙΝΑΙ ΕΝΤΑΓΜΕΝΟ ΣΤΟ ΚΡΑΤΙΚΟ ΣΥΣΤΗΜΑ ΣΥΝΤΕΤΑΓΜΕΝΩΝ ΕΓΓΛΑ 87
2. Η ΕΞΑΡΤΗΣΗ ΑΠΟ ΤΟ ΕΓΓΛΑ 87 ΠΡΑΓΜΑΤΟΠΟΙΗΘΗΚΕ ΜΕ ΣΥΣΤΗΜΑ GPS
3. ΟΙ ΔΙΑΣΤΑΣΕΙΣ ΚΑΙ ΤΟ ΕΜΒΛΑΔΟΝ ΥΠΟΔΟΤΙΣΤΗΚΑΝ ΑΝΑΛΥΤΙΚΑ ΑΠΟ ΤΙΣ ΣΥΝΤΕΤΑΓΜΕΝΕΣ ΤΩΝ ΚΟΡΥΦΩΝ
4. ΤΟ ΣΧΟΛΕΙΟ ΕΙΝΑΙ ΠΡΟ ΤΟΥ 1958 ΚΑΙ ΣΤΕΡΕΤΑΙ ΠΙΣΤΟΠΟΙΗΣΗΣ ΝΟΜΙΜΟΥ ΠΕΡΙΓΡΑΜΜΑΤΟΣ


ΣΥΝΤΕΤΑΓΜΕΝΕΣ ΚΑΤΑ ΕΓΓΛΑ 87	
A	248593,295 4373120,567
B	248585,479 4373114,125
F	248569,697 4373100,545
Δ	248543,758 4373100,386
E	248544,517 4373108,494
Z	248545,382 4373112,894
H	248540,912 4373118,752
Θ	248542,488 4373120,584
I	248542,921 4373120,544
K	248544,151 4373124,663
Λ	248543,625 4373128,183
M	248545,310 4373133,483
N	248548,382 4373134,489
Ξ	248539,431 4373134,674
O	248560,914 4373149,574



ΑΤΟΥΣΗ ΚΤΙΡΙΟΥ

ΚΤΙΡΙΟ ΠΡΩΗΝ ΔΗΜΑΡΧΕΙΟΥ ΑΓΝΑΝΤΩΝ  
ΚΑΤΟΥΣΗ ΙΣΟΥΕΙΟΥ 309,57 m<sup>2</sup>  
ΚΑΤΟΥΣΗ ΟΡΟΦΟΥ 248,50 m<sup>2</sup>  
ΚΑΤΟΥΣΗ ΥΠΟΓΕΙΟΥ 72,83 m<sup>2</sup>  
ΚΑΤΟΥΣΗ ΣΤΕΓΑΣΤΡΟΥ 41,23 m<sup>2</sup>

ΕΠΙΦΑΝΕΙΑ ΔΙΔΟΚΤΗΣΙΑΣ  
 $ABF \cdot d_{EZ} + H_{EK} \cdot K_{AKN} \cdot E_{OKA} = 1.177,33 \text{ m}^2$

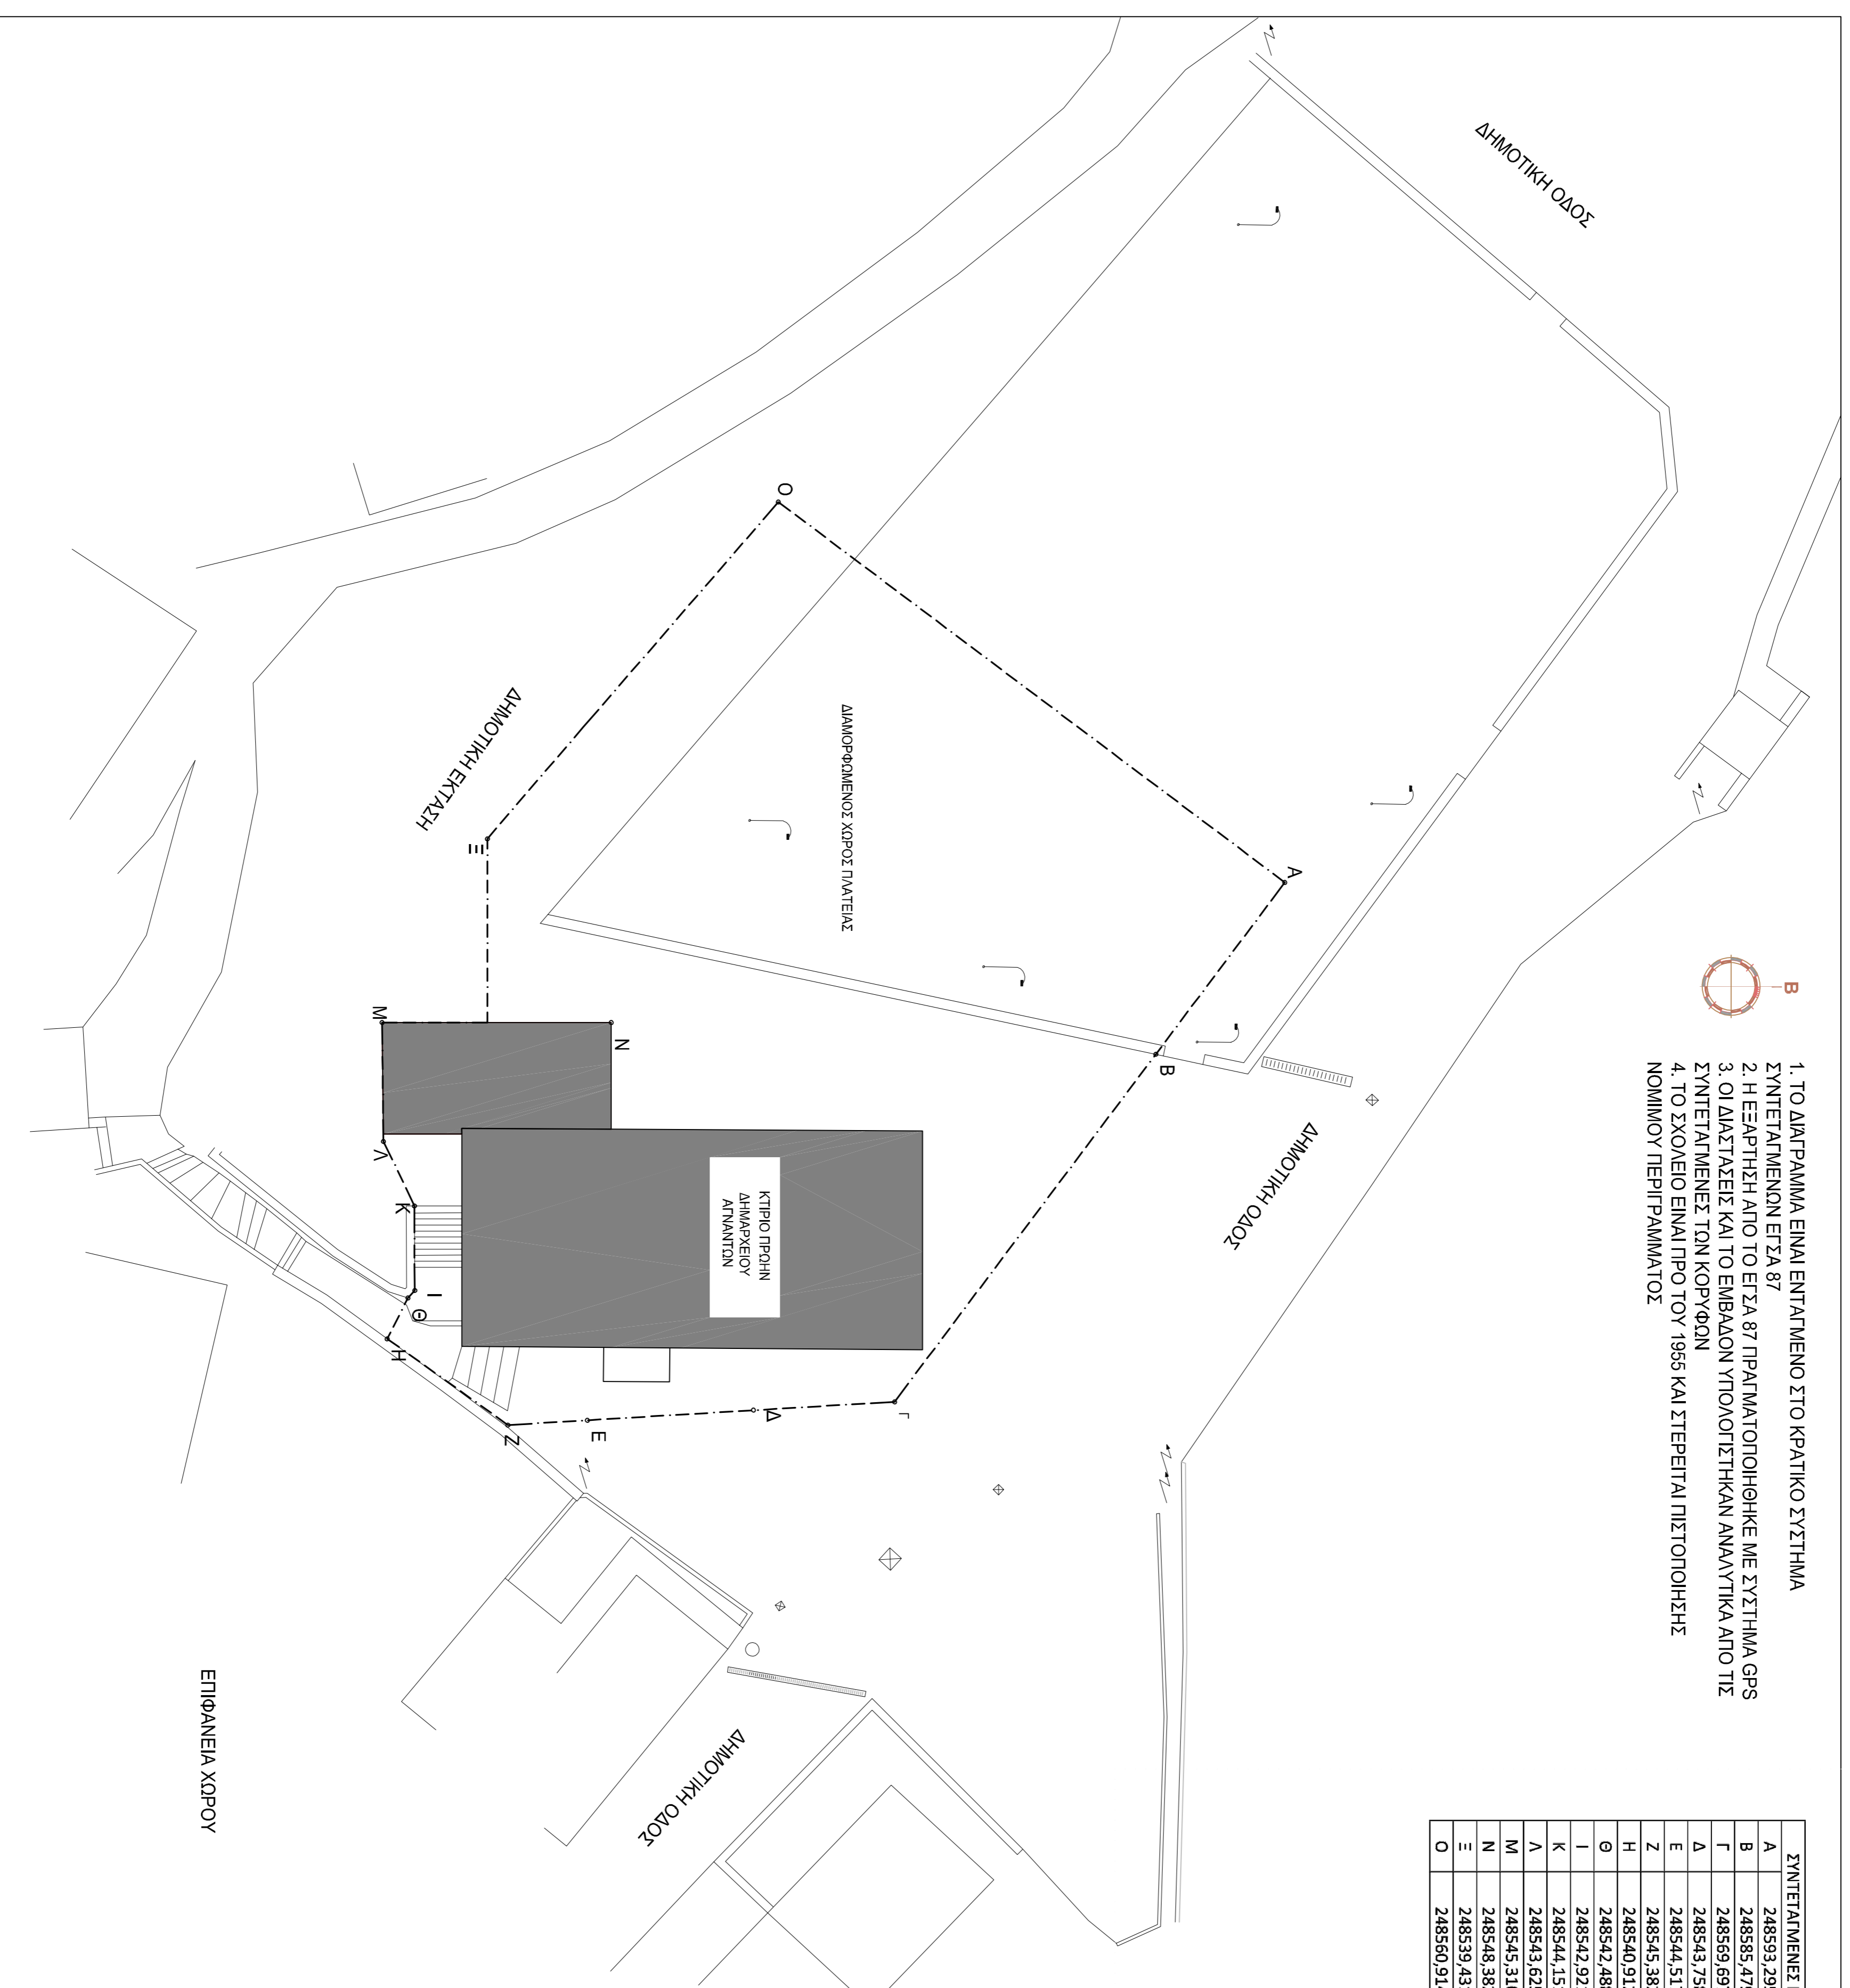

ΔΙΔΟΚΤΗΣΙΑΣ:  
ΔΗΜΟΣ ΚΕΝΤΡΙΚΩΝ ΤΖΟΥΜΕΡΚΩΝ

ΕΡΓΟ: ΒΙΟΚΛΙΜΑΤΙΚΗ ΑΝΑΒΑΘΜΙΣΗ ΠΡΩΗΝ ΔΗΜΑΡΧΕΙΟΥ ΑΓΝΑΝΤΩΝ ΚΑΙ ΠΡΟΣΘΗΚΗ ΠΑΙΔΙΚΗΣ ΧΑΡΑ ΜΕ ΑΝΑΚΥΚΛΩΣΙΜΑ ΥΛΙΚΑ ΕΚΠΑΙΔΕΥΤΙΚΟΥ ΧΑΡΑΚΤΗΡΑ

ΘΕΣΗ: ΟΙΚΙΣΜΟΣ ΑΓΝΑΝΤΩΝ  
Δ.Ε. ΑΓΝΑΝΤΩΝ  
ΔΗΜΟΣ ΚΕΝΤΡΙΚΩΝ ΤΖΟΥΜΕΡΚΩΝ

ΔΙΔΟΚΤΗΣΙΑΚΟ:  
1. Αρ. Πρωτ.: 298/6-11-91 Δημομαρτυρική πράξη μετρούμενης ΔΝΣΗΣ Δαστορφόρου Εκμετάλλωσης Νομού Αγίου  
2. ΒΒΕ 88-ΓΒΕ 88 - Τύπος 9 - Αρ. 47

ΘΕΜΑ ΣΧΕΔΙΟΥ:

ΣΧΕΔΙΟ ΓΕΝΙΚΗΣ ΔΙΑΤΑΞΗΣ  
ΤΟΠΟΓΡΑΦΙΚΟ ΔΙΑΓΡΑΜΜΑ

ΑΡΙΘΜΟΣ  
ΣΧΕΔΙΟΥ

ΣΤΔ

ΚΑΙΜΑΚΑ: 1:200

ΧΡΟΝΟΣ ΜΕΛΕΤΗΣ: 2020

Βουρναβέλι, . 2020  
Ο Σπυρίδης

Βουρναβέλι, . 2020  
Θωρήθηκε  
Ο Γραοτρίμμενος Τ.Υ.