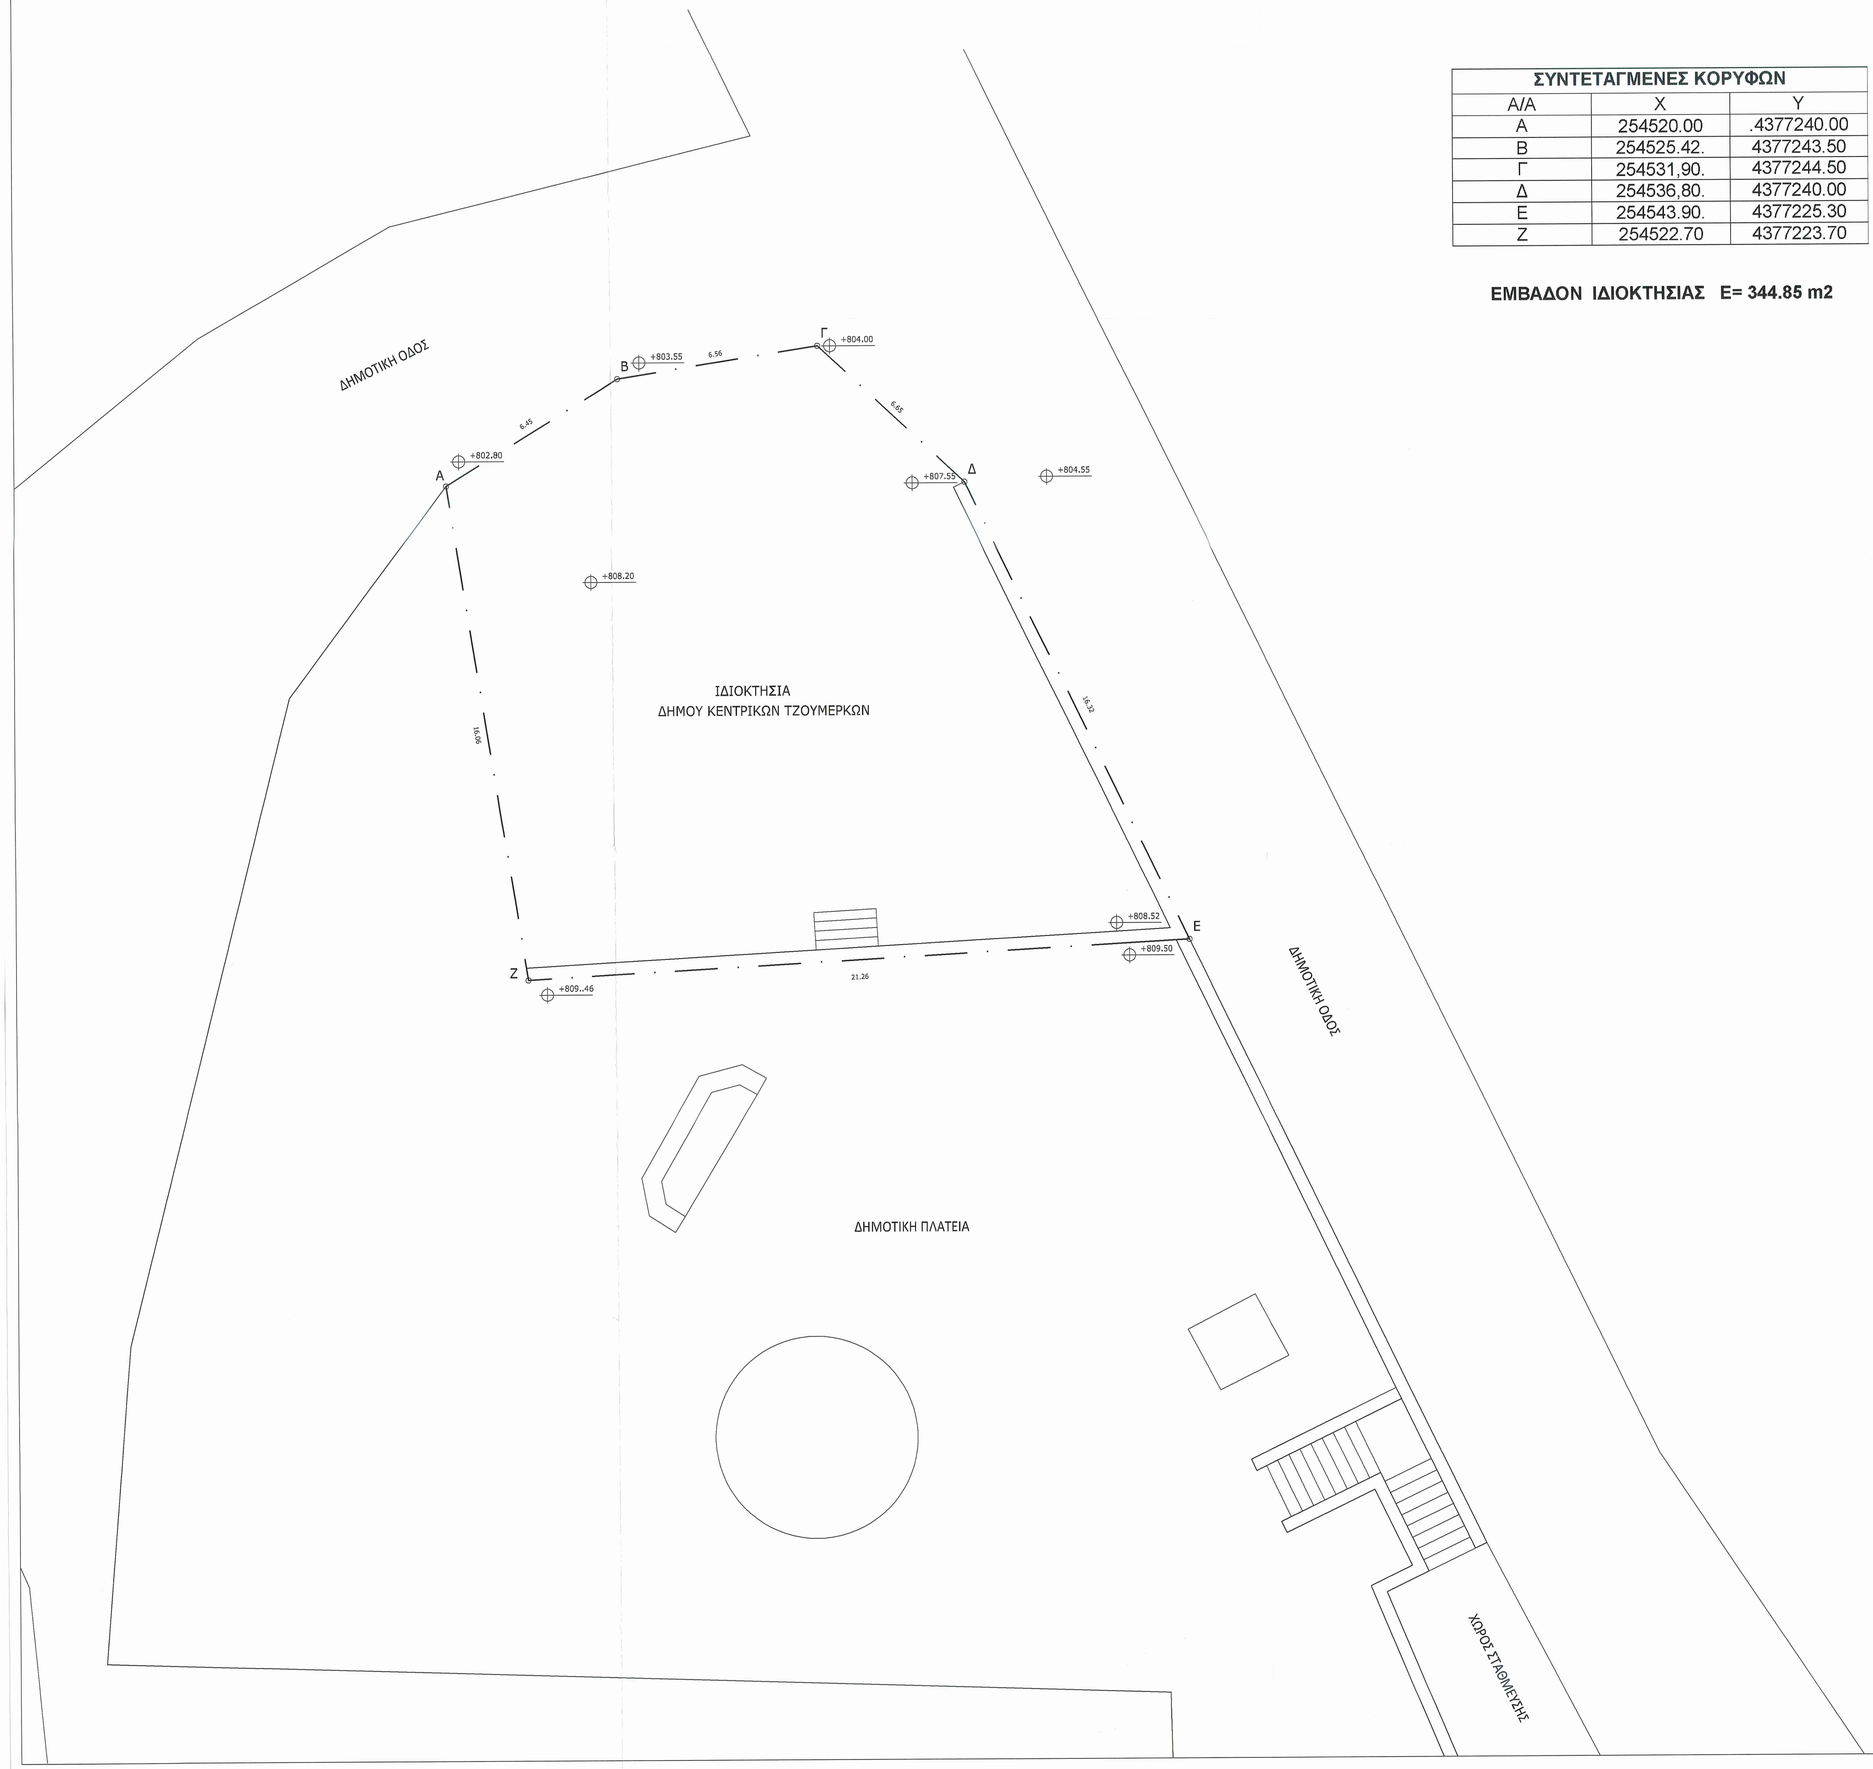

ΣΥΝΤΕΤΑΓΜΕΝΕΣ ΚΟΡΥΦΩΝ		
Α/Α	X	Y
Α	254520.00	.4377240.00
Β	254525.42.	4377243.50
Γ	254531,90.	4377244.50
Δ	254536,80.	4377240.00
Ε	254543.90.	4377225.30
Ζ	254522.70	4377223.70

ΕΜΒΑΔΟΝ ΙΔΙΟΚΤΗΣΙΑΣ Ε= 344.85 m2

Τ.Κ. ΜΕΛΙΣΣΟΥΡΓΩΝ

ΟΙΚΙΣΜΟΣ: ΜΕΛΙΣΣΟΥΡΓΟΙ Τ.Κ. ΜΕΛΙΣΣΟΥΡΓΩΝ Δ.Κ. ΜΕΛΙΣΣΟΥΡΓΩΝ ΔΗΜΟΥ ΚΕΝΤΡΙΚΩΝ ΤΖΟΥΜΕΡΚΩΝ Π.Ε. ΑΡΤΑΣ Γεωγραφικός Κωδικός Καλλικράτη: 1909000000	
	Προϋπάρχοντος
ΔΙΑΤΑΞΕΙΣ:	Π.Δ. 24.4/03-05-85(ΦΕΚ 381 Δ') Π.Δ. 23/16-05-89(ΦΕΚ 293 Α') Απόφαση Νομάρχη Αρ. 2957/13-7-87 (ΦΕΚ 708 Δ'/15-9-87)
ΑΡΤΙΟΤΗΤΑ:	ΕΜΒΑΔΟΝ: 400μ ΠΡΟΣΘΕΤΟ: Μία πλευρά προσήκουσα σε κοινόχρηστο χώρο πλάτους 4,00μ τουλάχιστον. Τα προαχθέντα από κατάτμηση μετά τις 16-5-1989 πρόσωπα 12.00μ τουλάχιστον
ΠΑΡΕΚΚΛΙΣΕΙΣ:	ΕΜΒΑΔΟΝ: Όπου έχουν στις 3-5-85 ΠΡΟΣΘΕΤΟ: Σε κοινόχρηστο ρηξικέλευθης πεζοπόρου.
ΠΕΣΟΣΤΟ ΚΑΛΥΨΗΣ: 70%	
ΣΥΝΤΕΛΕΣΤΕΣ ΔΟΜΗΣΗΣ: Κλιμακούμενος ως κατωθι: 1Β=1.60 1Β+1=0.80 1Β+2=0.60 Η=1Β+1=0.40 με δυνάμενος πλάνος η δόμησης να υπερβεί τα 400μ²	
ΜΕΓΙΣΤΟ ΥΨΟΣ: 7.50μ με προσεκβροή του όψους 2.00μ εκ περίσσειον υπόλοιπης στέγης.	
ΑΠΟΣΤΑΣΗ ΚΤΙΡΙΟΥ από ΟΡΙΑ: 2.50μ ή επαφή με όμορ.	
ΑΠΟΣΤΑΣΗ ΚΤΙΡΙΟΥ από ΔΡΟΜΟ: Επιτρεπτοί η κάτω κανονικά όπου ορίσει το Π.Δ. 266/66 (ΦΕΚ 165 Α/19-7-66).	
ΣΤΕΓΗ: Υλοποιούνται σε όλα τα κτίσματα.	
ΚΑΛΥΨΗ ΣΤΕΓΗΣ: 25% -35%	
ΚΑΤΗΓΟΡΙΑ ΟΙΚΟΔΟΜΗΣ: Ορατός πόλος.	
ΕΞΑΙΡΕΣΗ ΑΛΣΑΡΧΕΙΩΝ: ---	

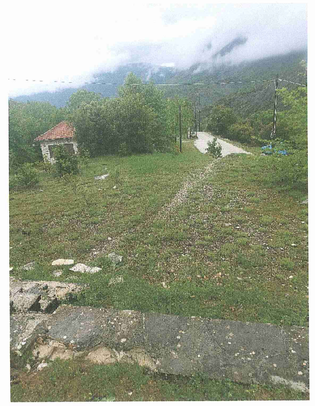

ΕΛΛΗΝΙΚΗ ΔΗΜΟΚΡΑΤΙΑ
ΝΟΜΟΣ ΑΡΤΑΣ
ΔΗΜΟΣ ΚΕΝΤΡΙΚΩΝ ΤΖΟΥΜΕΡΚΩΝ
ΤΜΗΜΑ ΤΕΧΝΙΚΩΝ ΥΠΗΡΕΣΙΩΝ

ΔΗΜΟΣ: ΔΗΜΟΣ ΚΕΝΤΡΙΚΩΝ ΤΖΟΥΜΕΡΚΩΝ
ΠΡΑΞΗ: ΝΕΟΙ ΧΩΡΟΙ ΒΙΩΜΑΤΙΚΗΣ ΑΝΑΨΥΧΗΣ ΑΝΗΛΙΚΩΝ ΔΗΜΟΥ ΚΕΝΤΡΙΚΩΝ ΤΖΟΥΜΕΡΚΩΝ
ΘΕΣΗ: ΟΙΚΙΣΜΟΣ ΜΕΛΛΙΣΟΥΡΓΩΝ

ΘΕΜΑ ΣΧΕΔΙΟΥ	ΑΡΙΘΜΟΣ ΣΧΕΔΙΟΥ
ΤΟΠΟΓΡΑΦΙΚΟ ΔΙΑΓΡΑΜΜΑ	Τ-1

ΧΡΟΝΟΣ ΜΕΛΕΤΗΣ		ΚΛΙΜΑΚΑ 1:100

Βουργαρέλι 22.11.2021
Ο Συντάξας
Ιωάννης Αγγέλης
Πολιτικός Μηχανικός Π.Ε

Βουργαρέλι 22.11.2021
Θεωρήθηκε
Ο Προϊστάμενος Τ.Υ.
Ιωάννης Μαυρίκης
Ηλεκτρολόγος Μηχανικός Τ.Ε.